




**PIANO DI UTILIZZO DELLE AREE  
DEL DEMANIO MARITTIMO**


**TAV. P6  
PROGETTO**

**TIPOLOGIE DI DETTAGLIO DELLE  
STRUTTURE PRECARE**

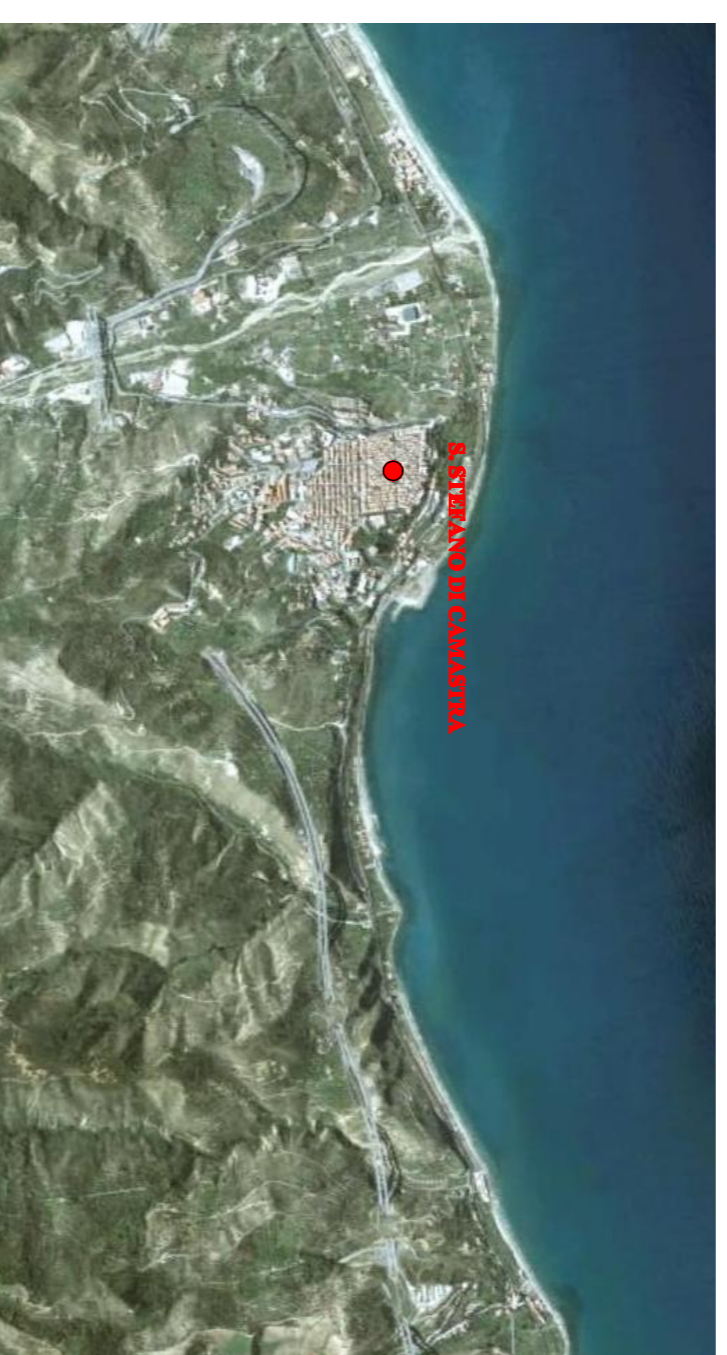


<b>SCALA</b> 1:100	<b>Progettisti:</b> Geom. Rinaldo Mangalaviti	<b>Il Sindaco</b>
<b>DATA</b> Marzo 2010	<b>P.I. Michelangelo Cauro</b>	<b>Det. Giuseppe Mastandrea</b>


**ESEMPLIFICAZIONE DI AREA ATTREZZATA PER LA BALNEAZIONE**  
Scala 1:100

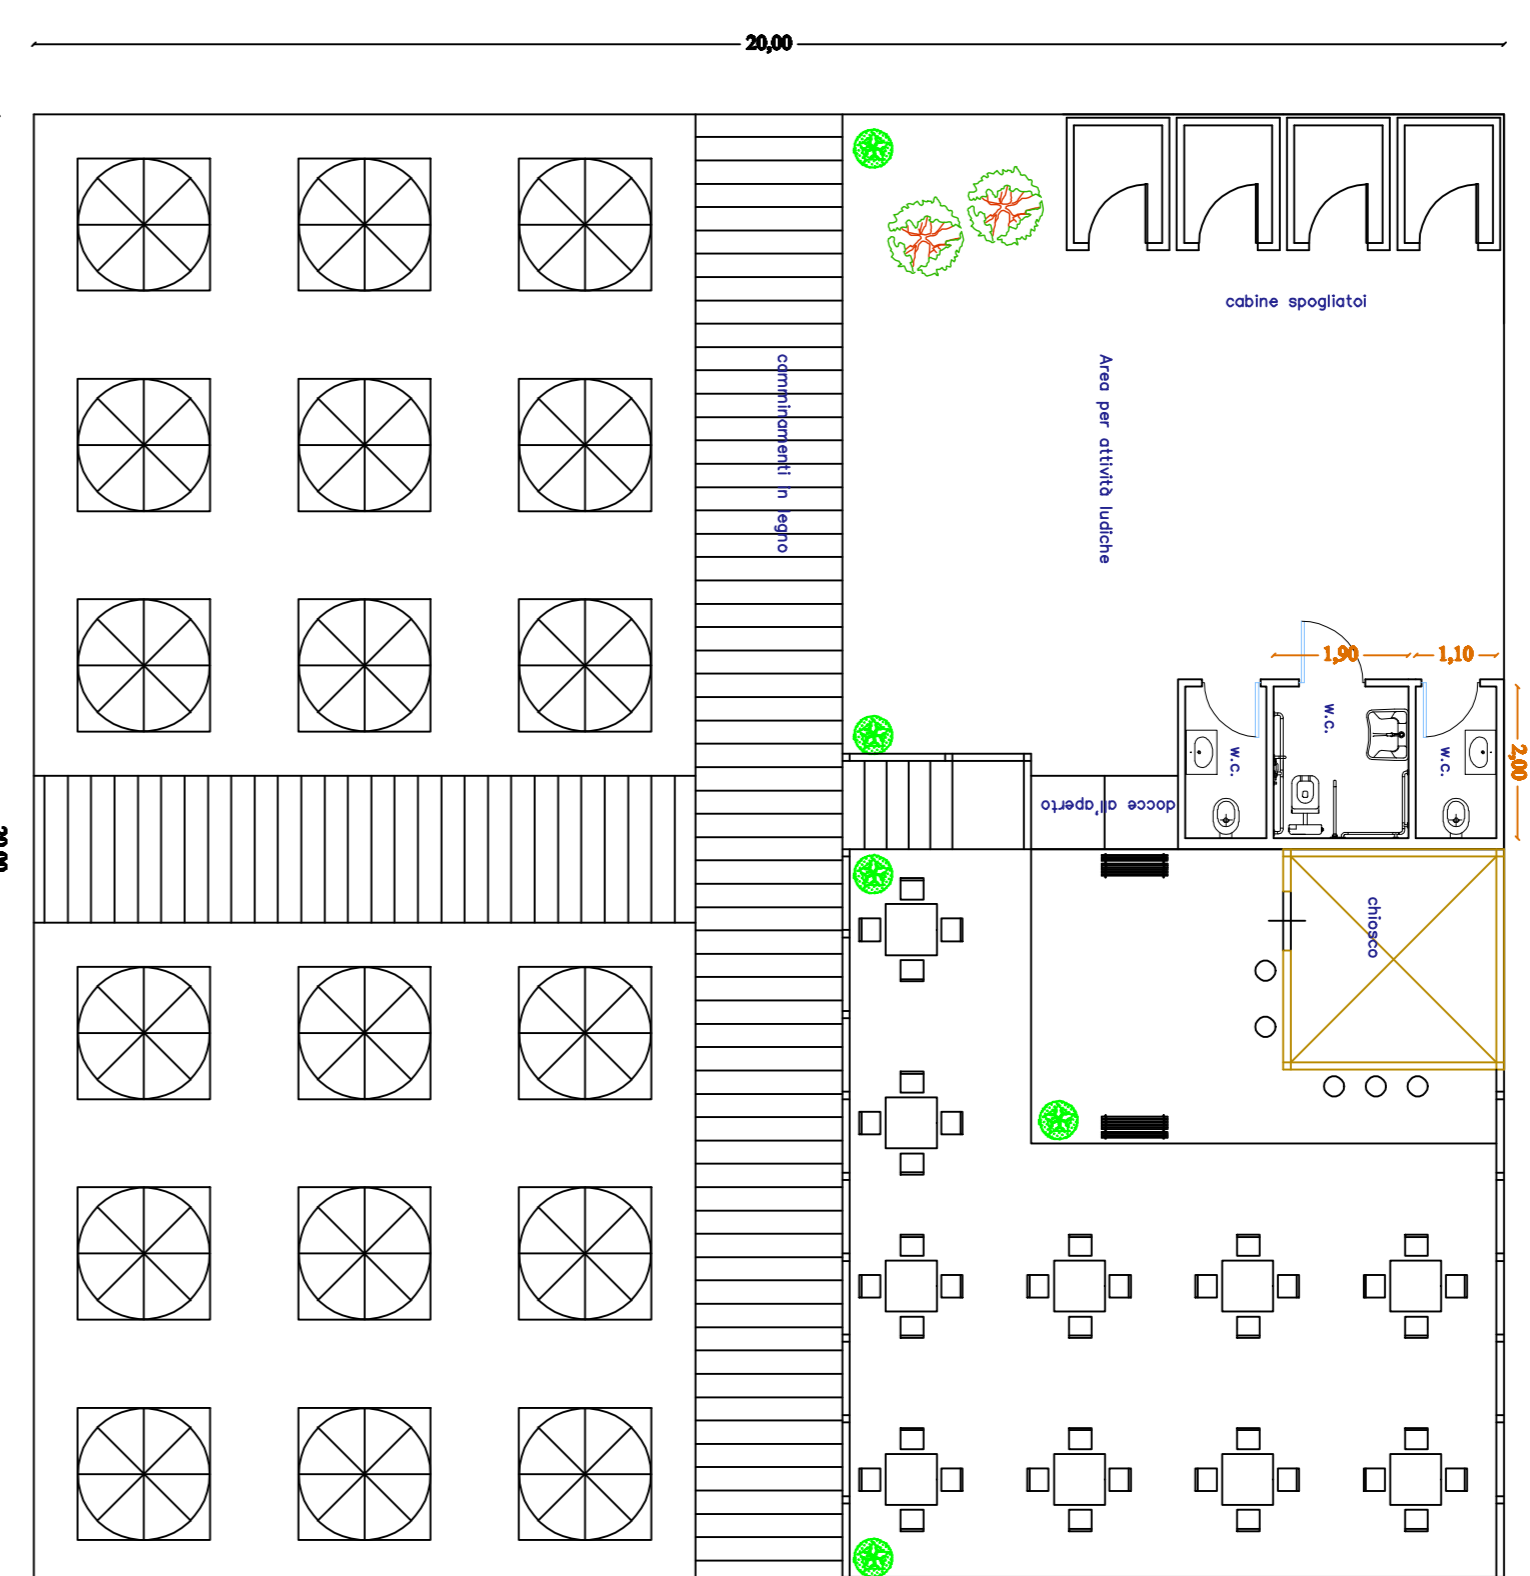

**ESEMPLIFICAZIONE DI BLOCCO CABINE**  
Scala 1:100

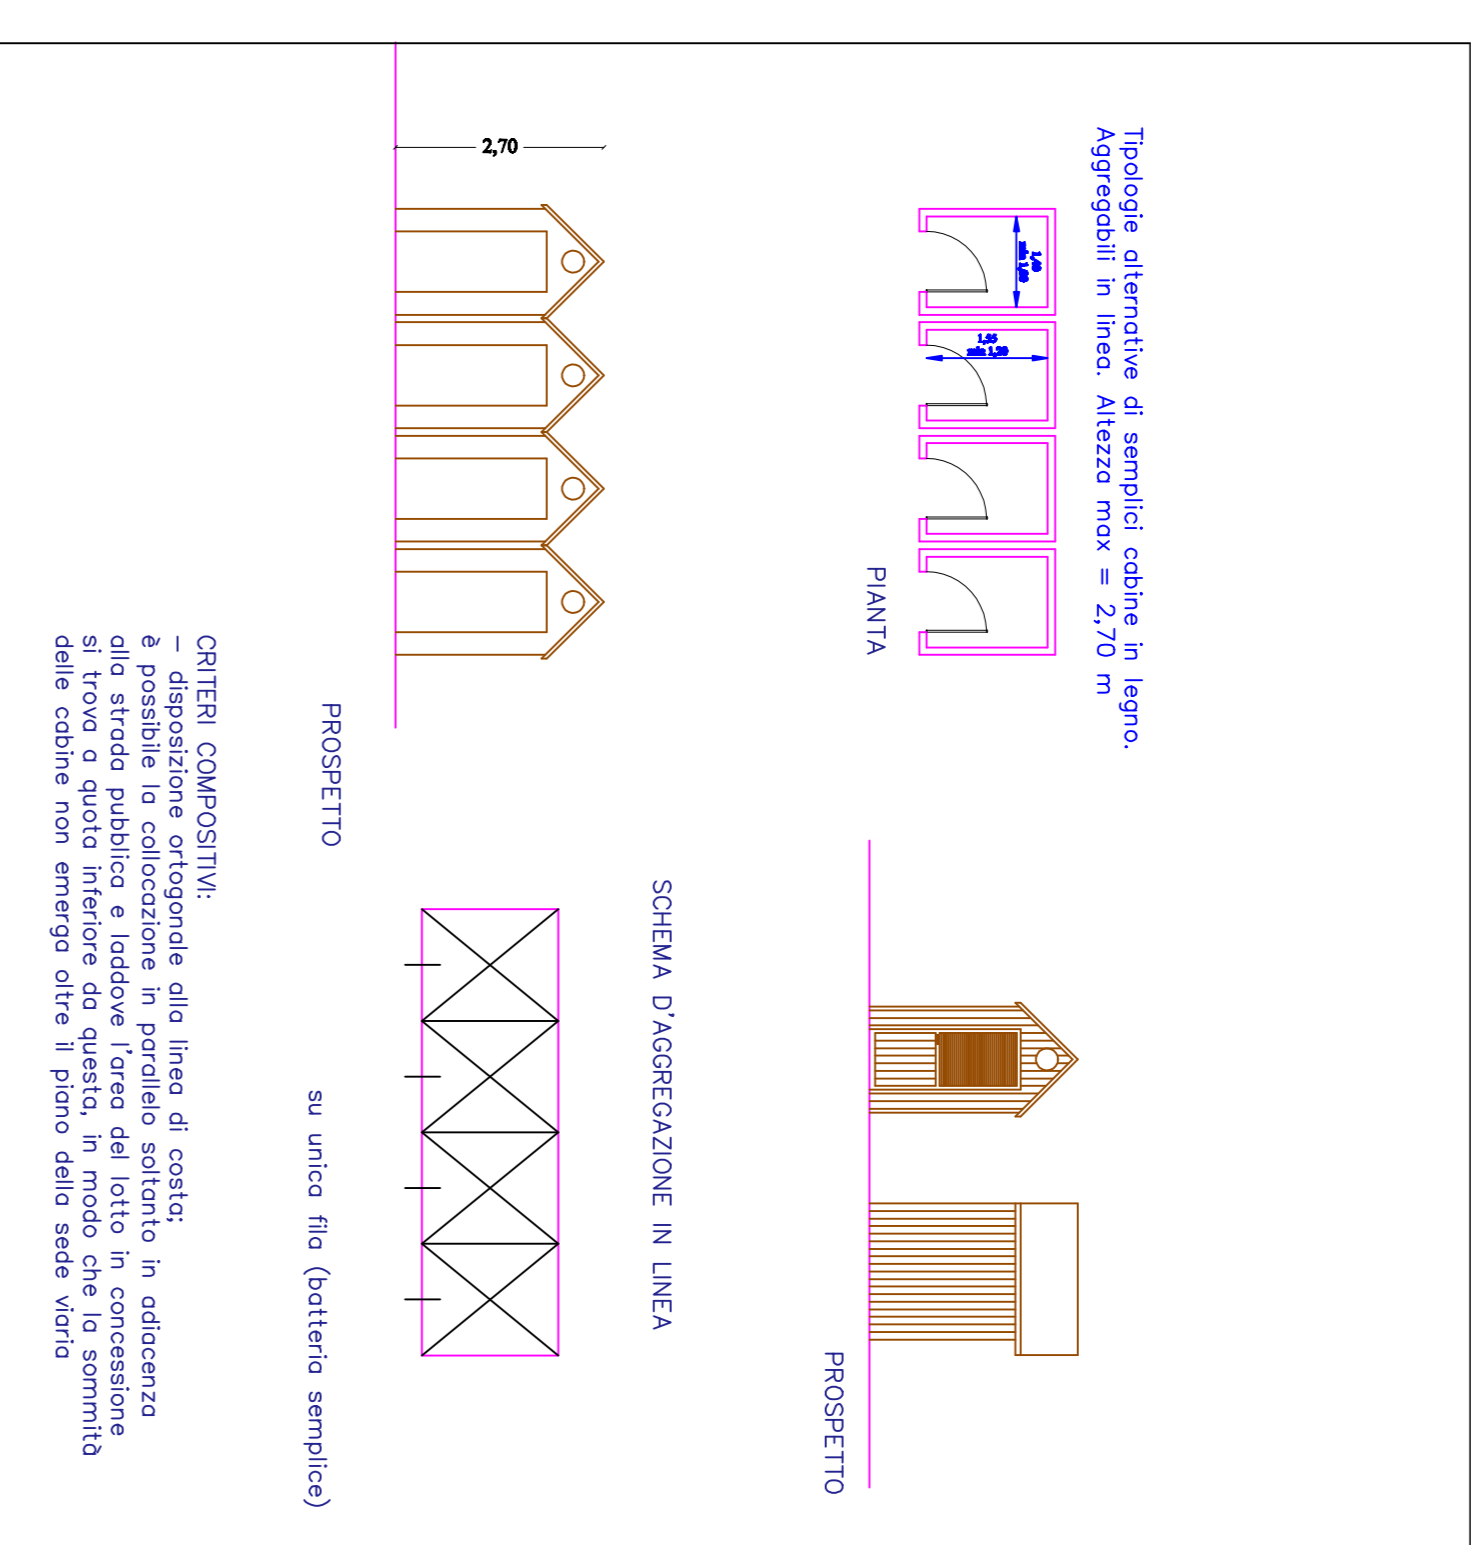


**ESEMPLIFICAZIONE DI MAGAZZINO**  
Scala 1:100

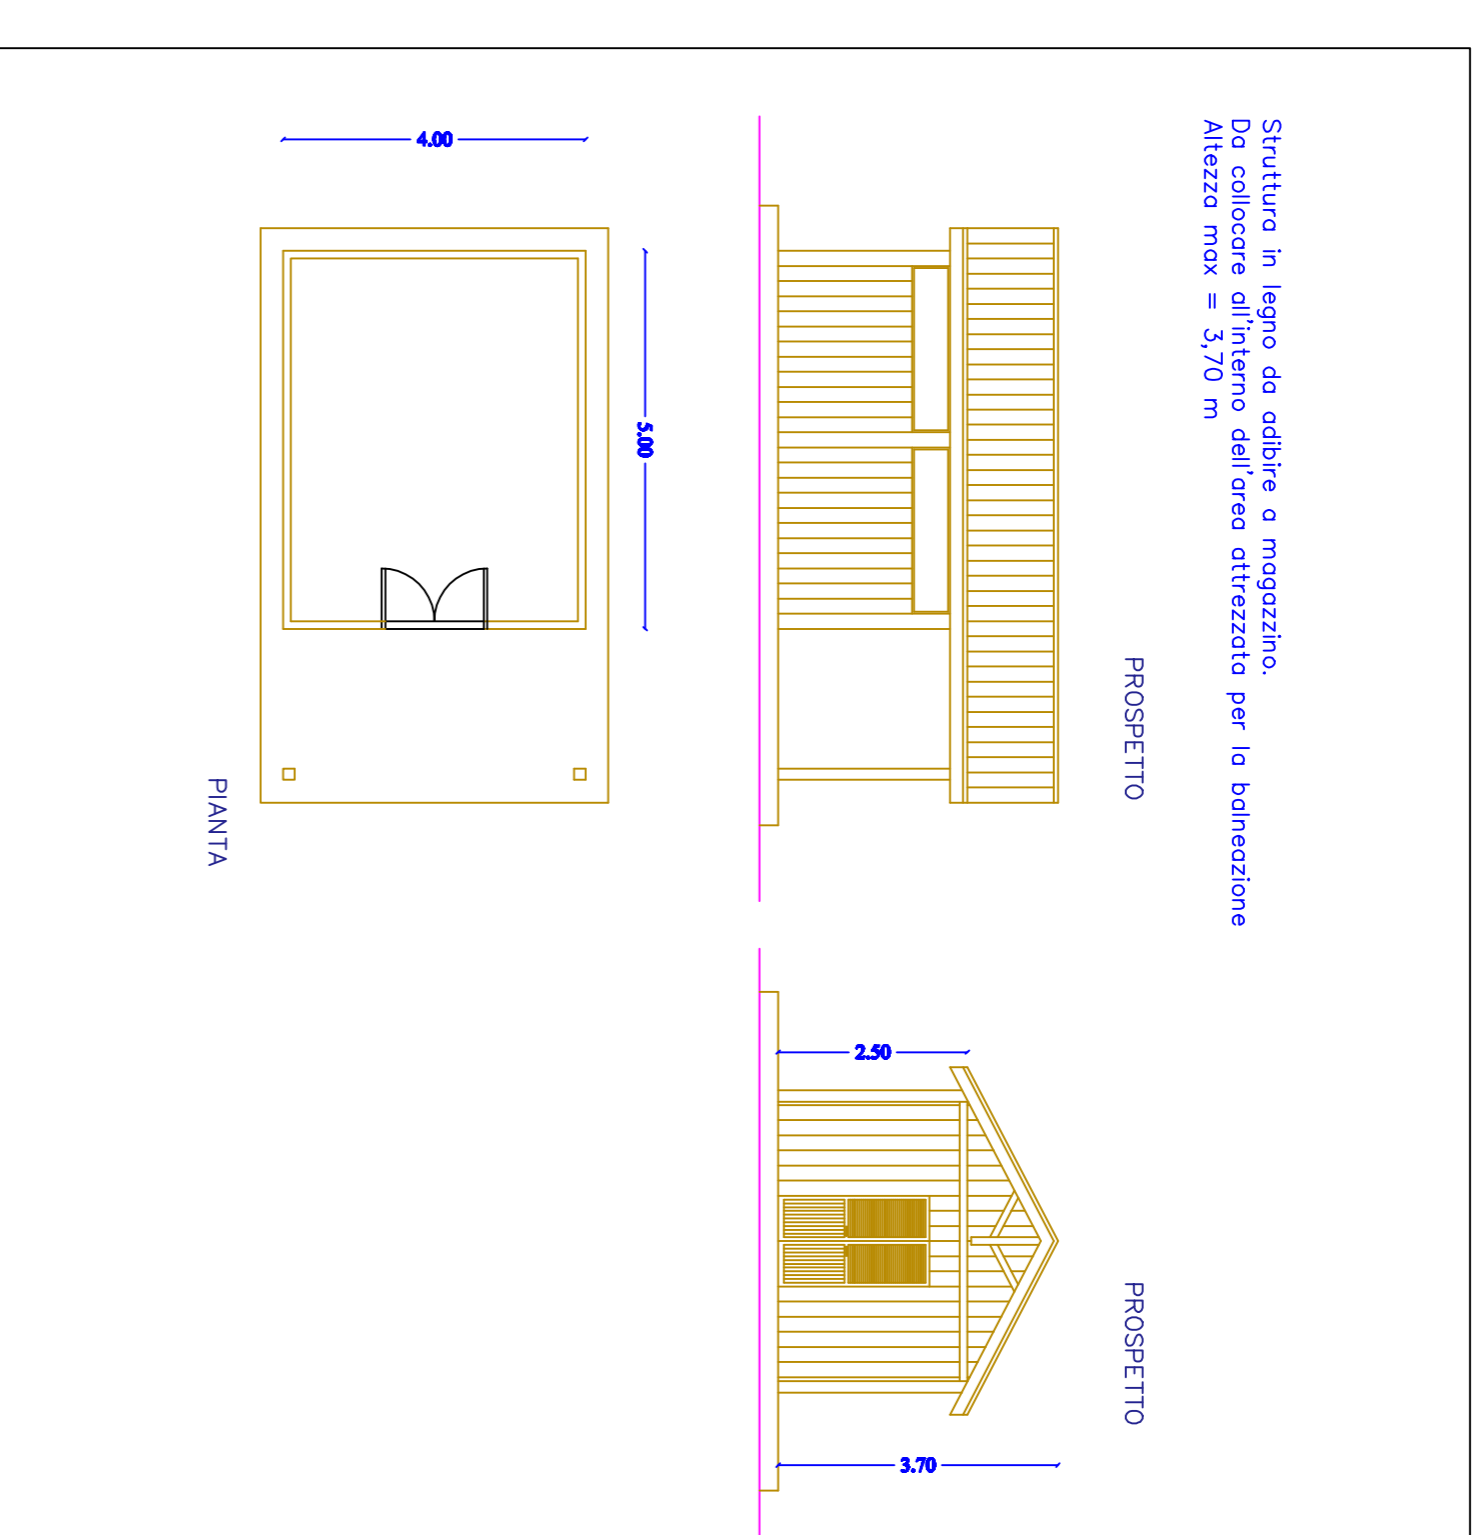


**CRITERI COMPOSITIVI:**  
- uso di simmetria e modularità nella disposizione di spazi e manufatti  
- disposizione ortogonale rispetto per strada omogenea  
- linearità e facilità dei percorsi  
- integrazione di verde ornamentale

**NOTA:**  
Ovviamente le tipologie ed il numero dei manufatti devono essere conformi ai vari standard di legge riportati nelle norme di attuazione.

**ESEMPLIFICAZIONE DI CHIOSCO**  
(per uso promiscuo) - Scala 1:100

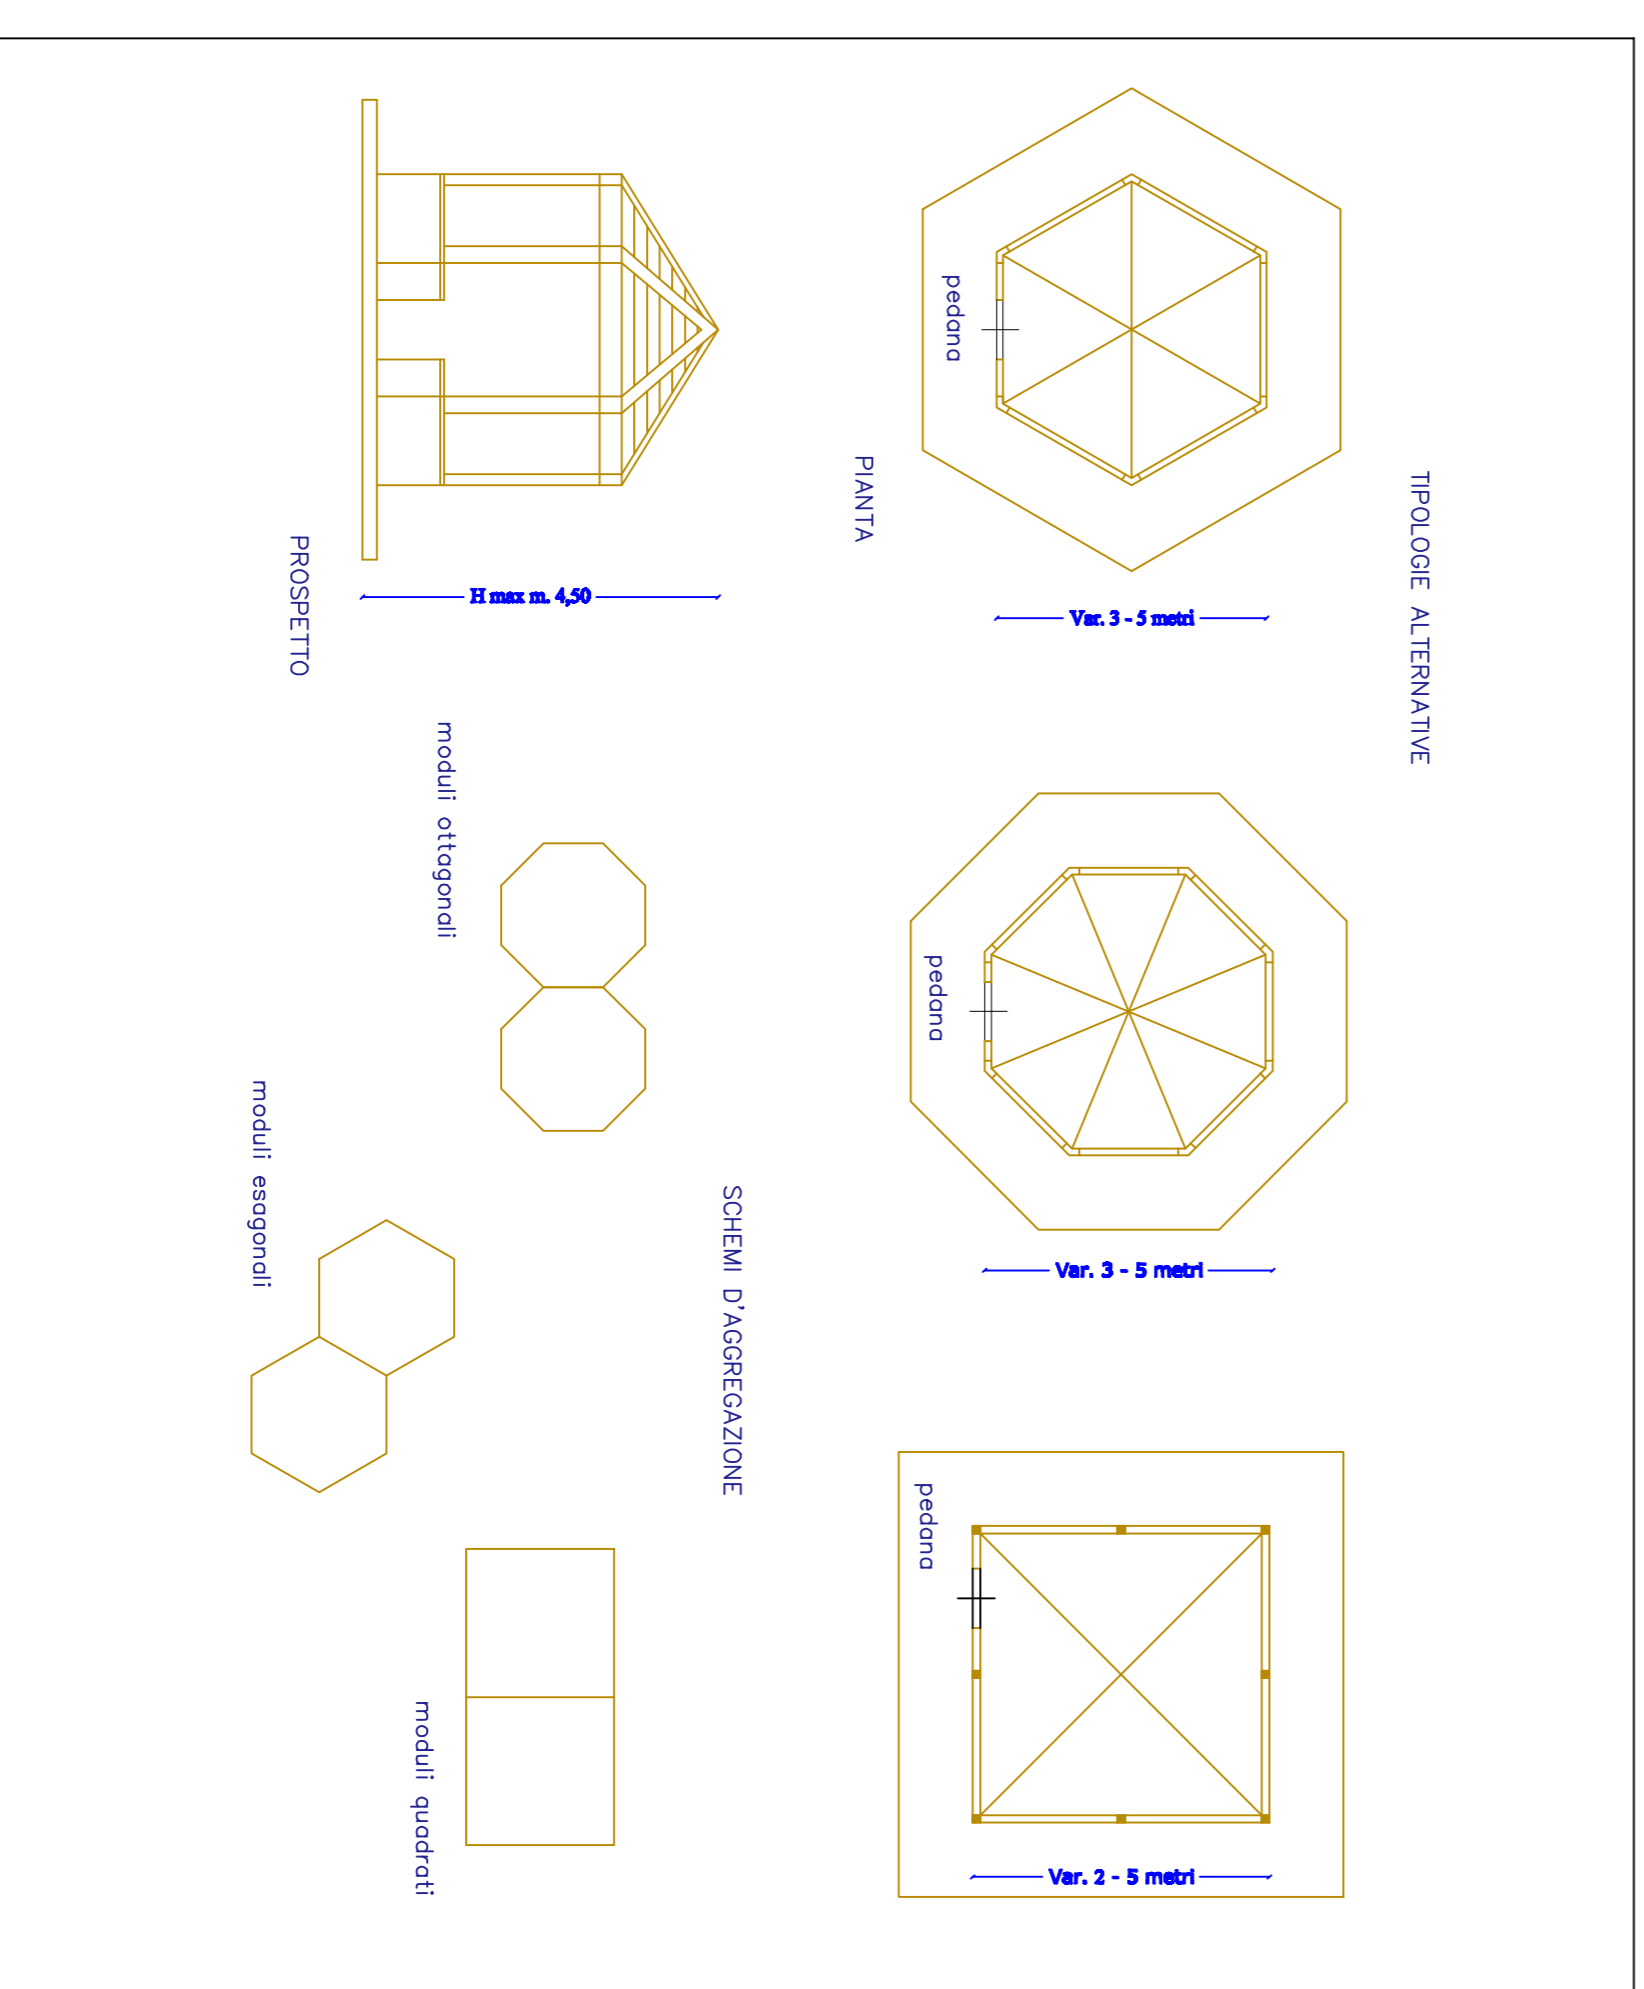

**ESEMPLIFICAZIONE DI BLOCCO SERVIZI**  
Scala 1:100

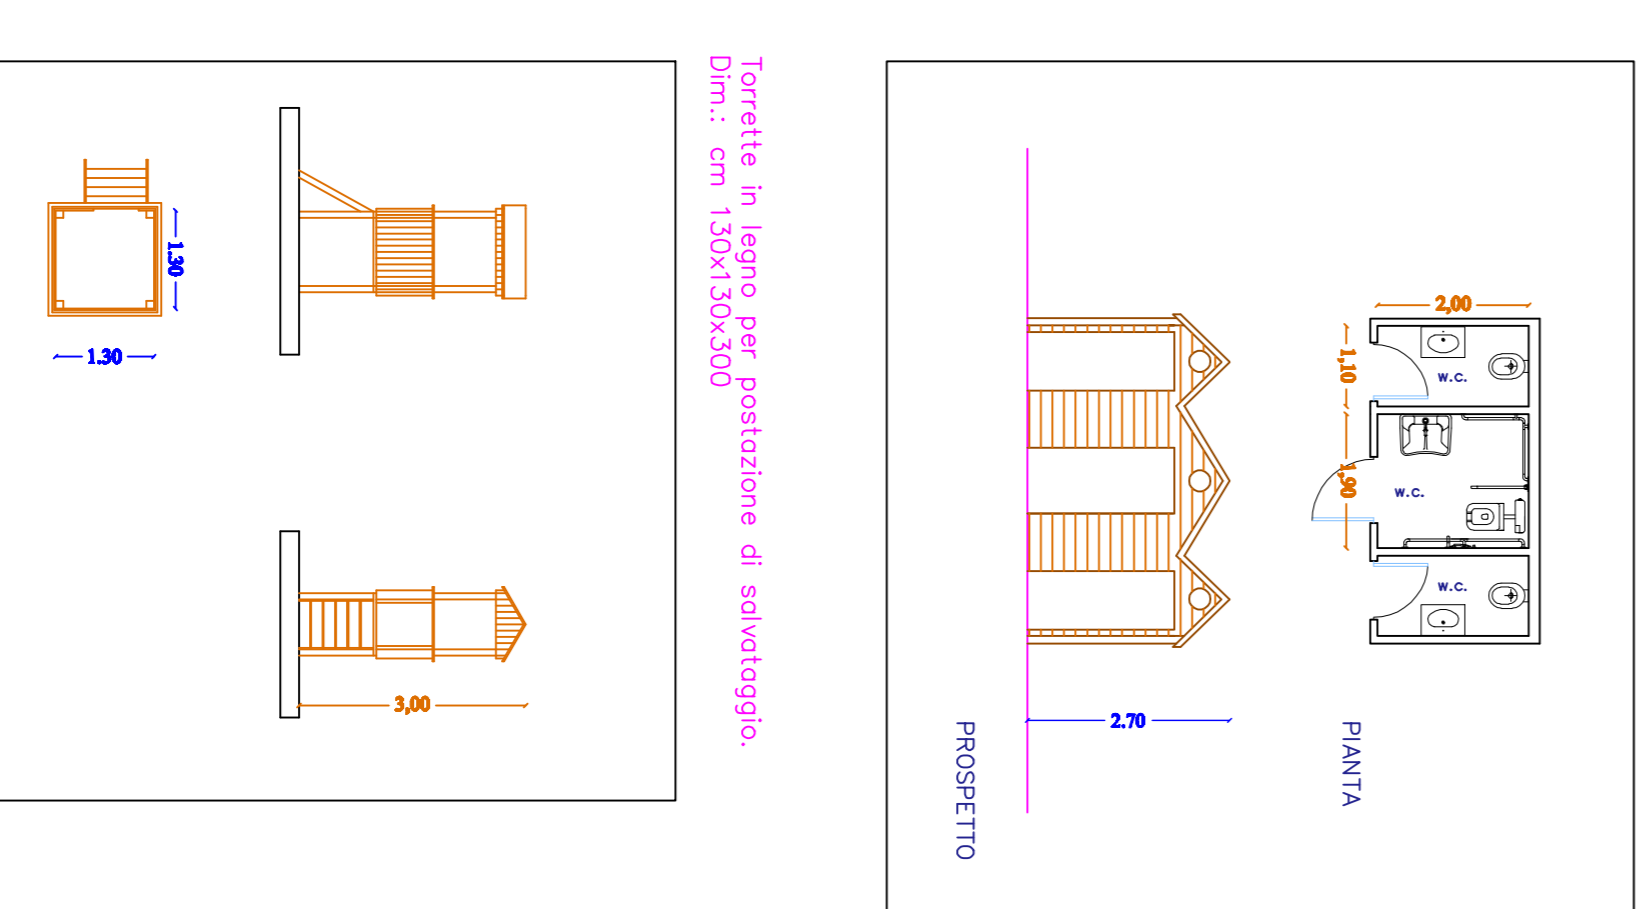

**TIPOLOGIE DI ELEMENTI ACCESSORI**  
Scala 1:25

