

COMUNE DI
S. STEFANO DI CAMASTRA

PROV. DI MESSINA

REALIZZAZIONE DI SPAZI SPORTIVI SCOLASTICI

Committente: Comune di Santo Stefano di Camastra

TAV. N°8:

RAPP.: 1/10

ELABORATO:

Particolari costruttivi




S. Stefano di Camastra, li 05/05/2015

IL PROGETTISTA


Arch. Gabriella Insana

Particolari Costruttivi

Particolare Cordolo e Sottofondo Manto Erboso

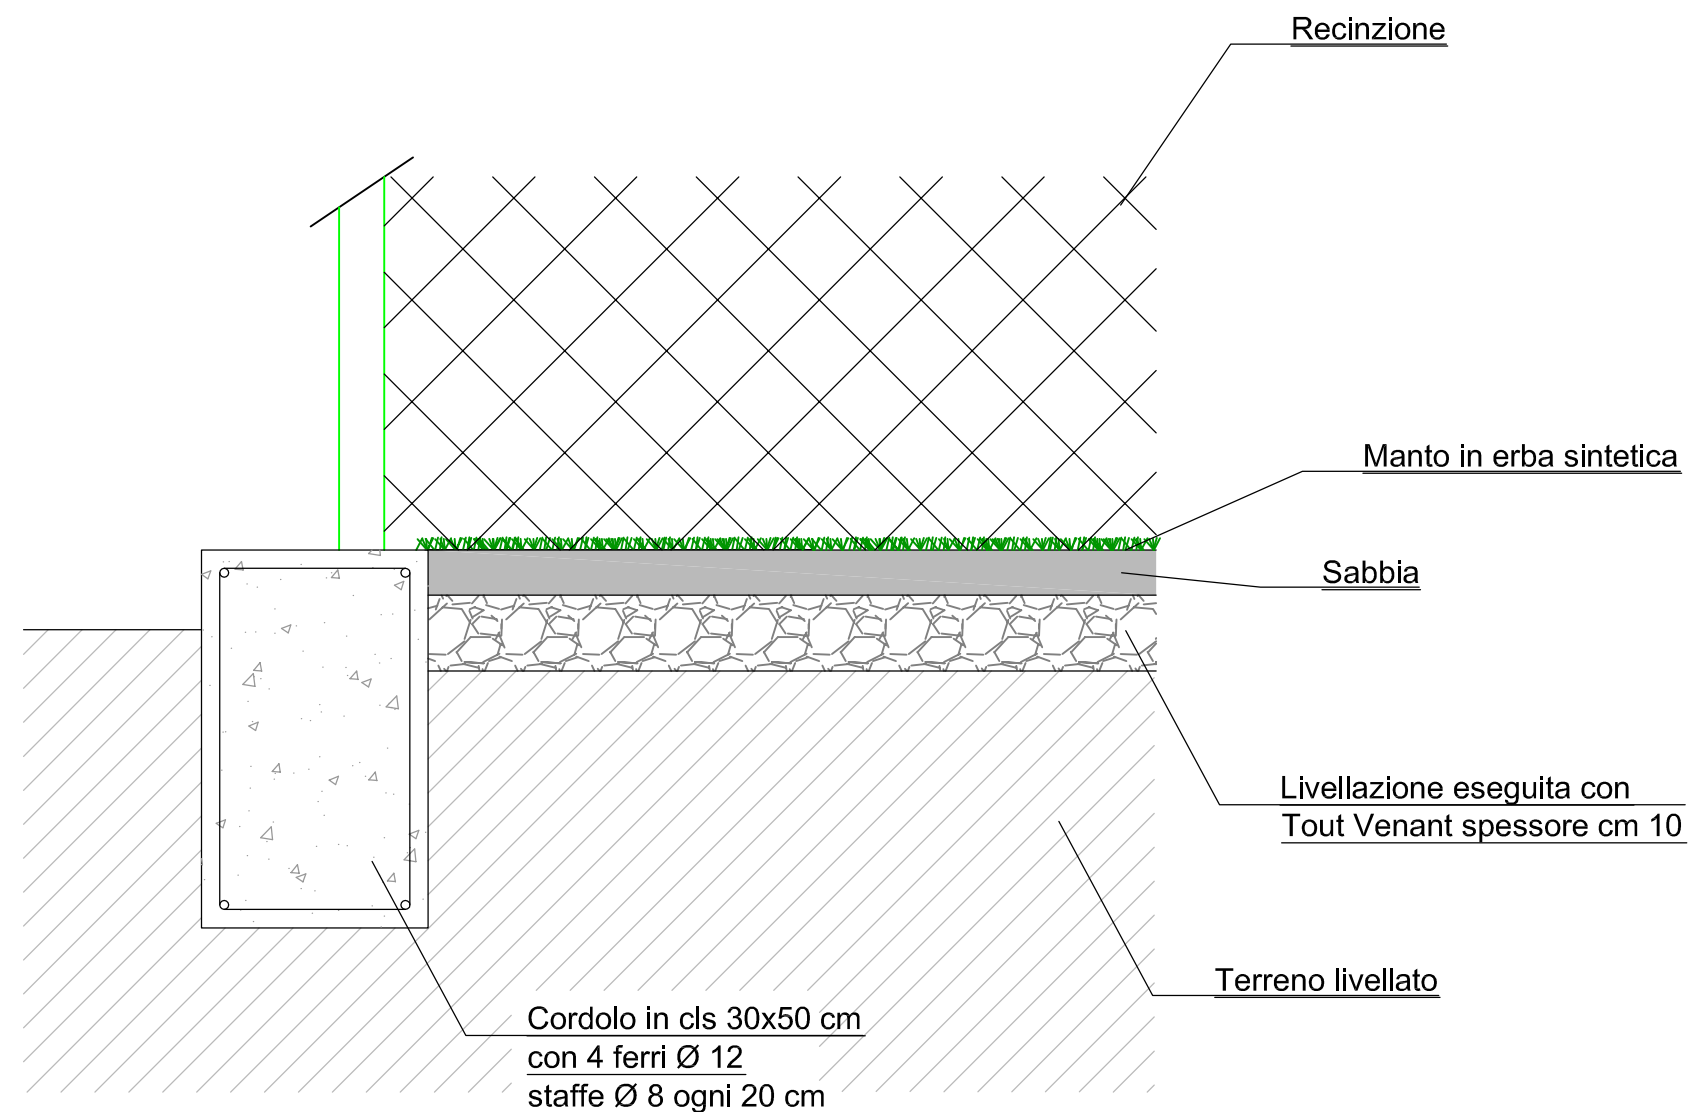

Particolare Scavo per condutture fognarie

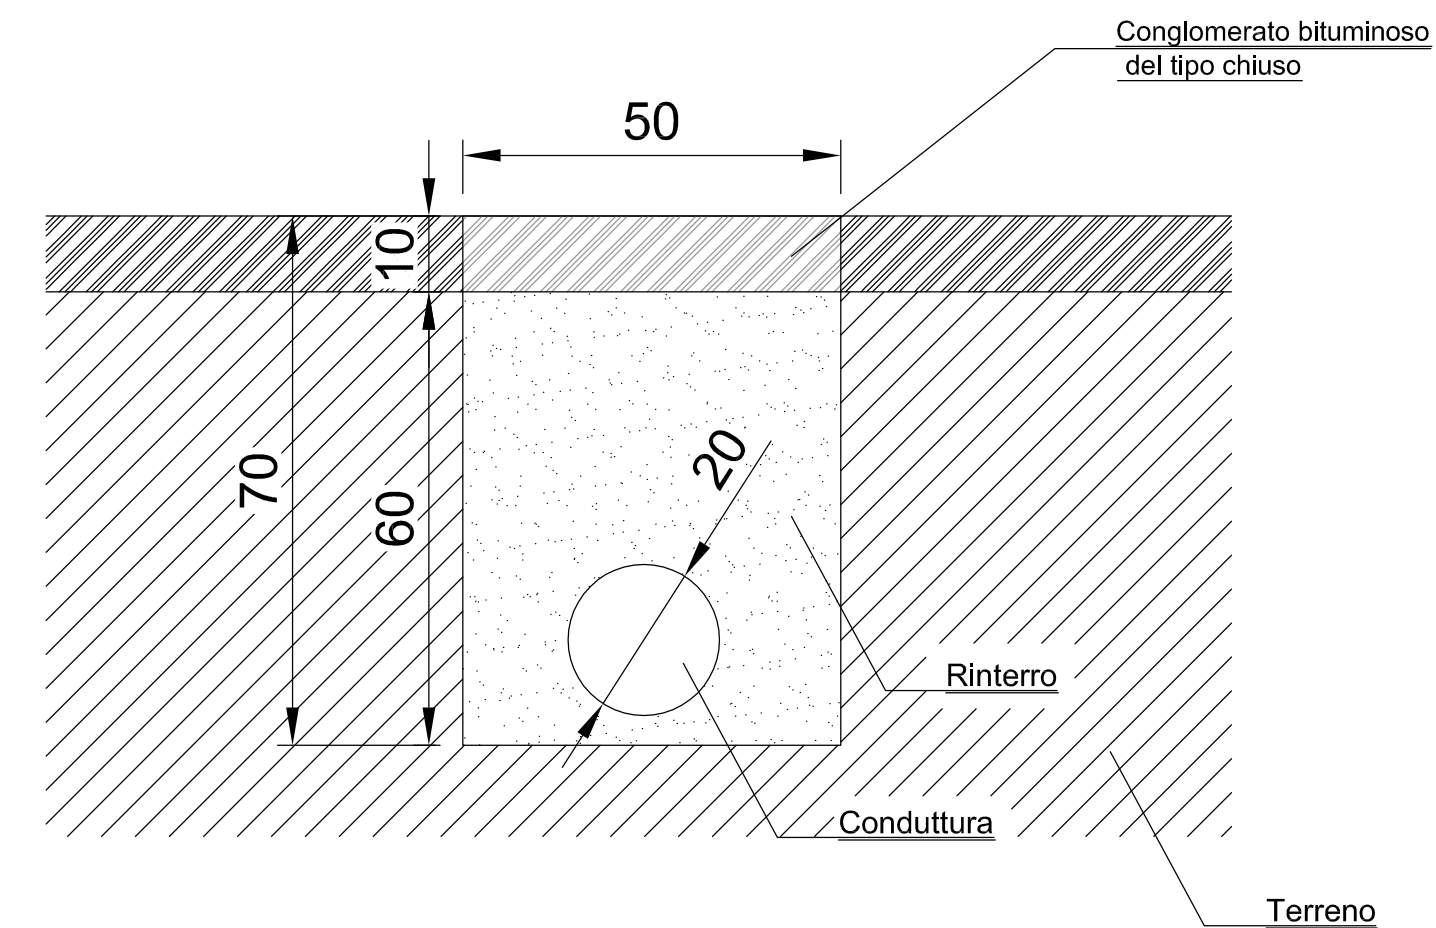

SCALA:1/10