


# COMUNE DI S. STEFANO DI CAMASTRA

## (PROV. DI MESSINA)

COMUNE di S. STEFANO di CAMASTRA  
UFFICIO TECNICO

N. .... / .....

VISTO: si esprime parere favorevole in linea tecnica per l'approvazione con le modifiche in rosso, per l'importo complessivo di L. 882.215.000 ai sensi dell'Art. 12 della L. R. 29-4-1985 n. 21.

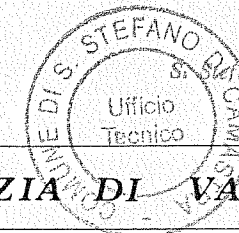


S. Stefano di Camastra li 27 APR. 1991  
Il Tecnico *[Signature]*

**2<sup>a</sup> PERIZIA DI VARIANTE  
E SUPPLETIVA**

COMUNE DI S. STEFANO CAMASTRA  
Ufficio Tecnico

Si dichiara che il presente progetto è conforme agli strumenti urbanistici e ai regolamenti edilizi e di igiene vigenti in questo Comune, ai sensi dell'articolo 9 della L. R. 131/3/1972

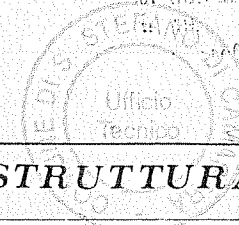

S. Stefano di Camastra li 27 APR. 1991


IL SINDACO

IL VICE SINDACO  
(Michele Napoli)

IL DIRETTORE DEI LAVORI

ARCH. MARIO R. MAZZEO

*[Signature]*

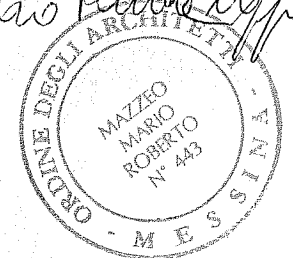


**PROGETTO PER LA RISTRUTTURAZIONE DELLA SEDE MUNICIPALE**

**TAV. N° 7**

S E Z I O N I

SCALA 1:2000 1:1000 1:500 1:100 1:50 1:20

S. STEFANO DI CAMASTRA, LI 20 FEB. 1991

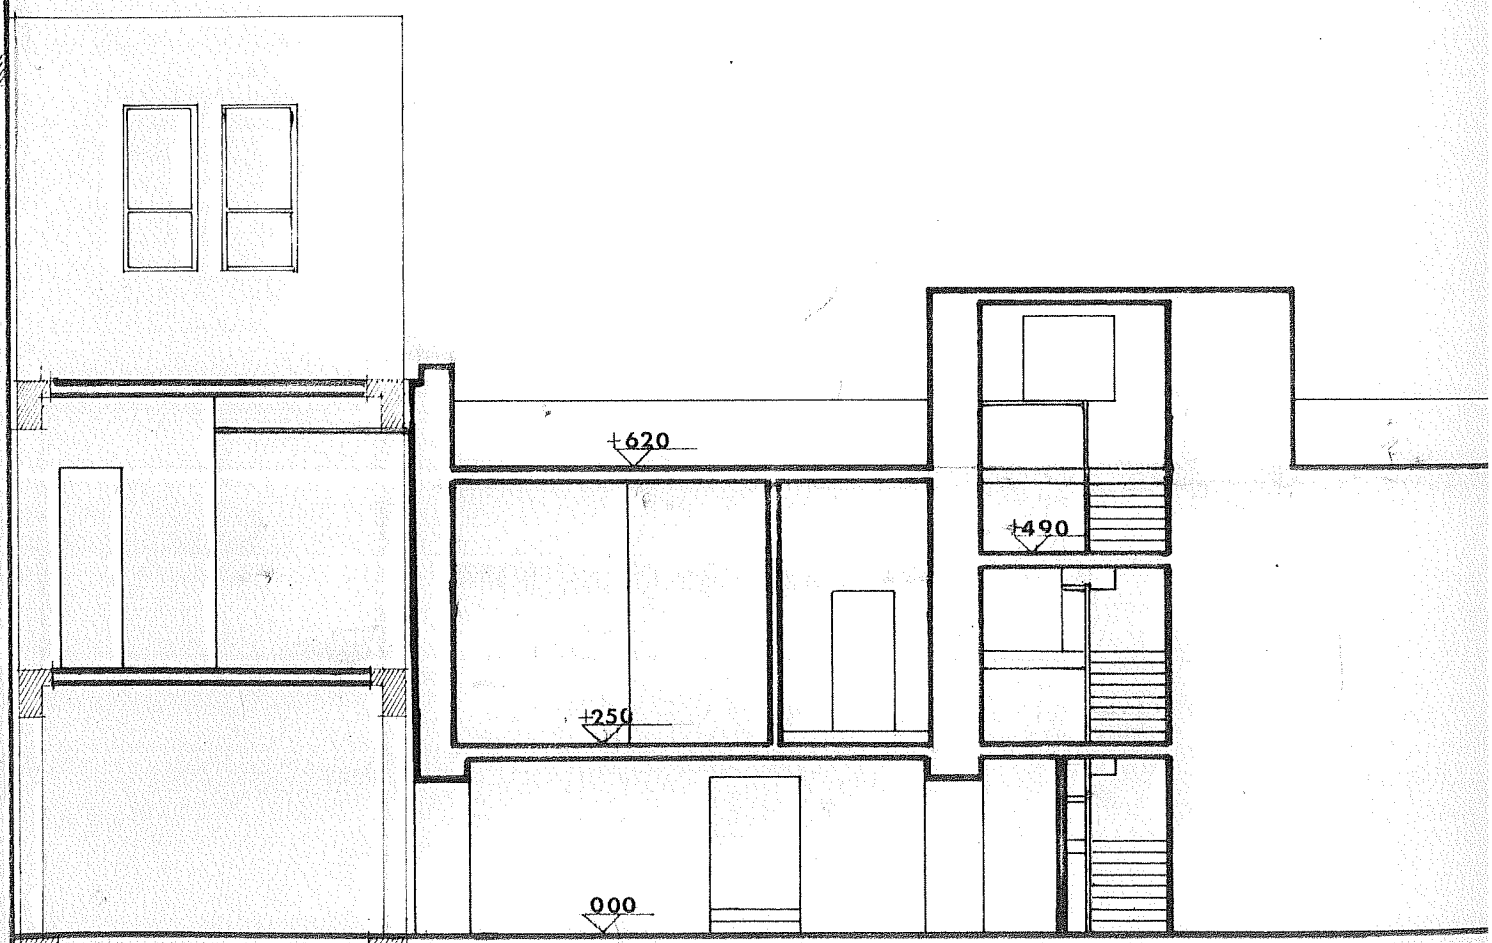

Sezione X-X

